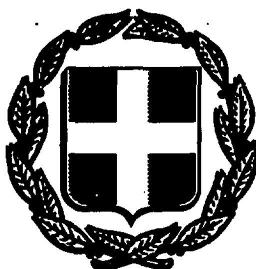


ΕΦΗΜΕΡΙΣ ΤΗΣ ΚΥΒΕΡΝΗΣΕΩΣ
ΤΗΣ ΕΛΛΗΝΙΚΗΣ ΔΗΜΟΚΡΑΤΙΑΣ

ΑΘΗΝΑ 27 ΜΑΡΤΙΟΥ 1987	ΤΕΥΧΟΣ ΤΕΤΑΡΤΟ	ΑΡΙΘΜΟΣ ΦΥΛΛΟΥ 274

ΠΕΡΙΕΧΟΜΕΝΑ

ΑΠΑΛΛΟΤΡΙΩΣΕΙΣ
ΑΠΟΦΑΣΕΙΣ

ΠΟΛΕΟΔΟΜΙΑ
ΑΠΟΦΑΣΕΙΣ

ΑΠΑΛΛΟΤΡΙΩΣΕΙΣ
ΑΠΟΦΑΣΕΙΣ

Αριθ. 1382 (1)

Κήρυξη αναγκαστικής απαλλοτρίωσης για την κατασκευή της οδού Λουτουφίου - Μελισσοχωρίου στο Νομό Βοιωτίας.

Η ΝΟΜΑΡΧΗΣ ΒΟΙΩΤΙΑΣ

Έχοντας υπόψη:

1. Τις διατάξεις του Ν.Δ. 797/71 «περί αναγκαστικών απαλλοτριώσεων».

2. Τις διατάξεις του άρθρου 1 του Νόμου 653/77 «περί υποχρεώσεως παροδίων ιδιοκτητών για την διάνοιξη Εθνικών οδών κ.λπ. «όπως συμπληρώθηκαν και επεκτάθηκαν με το Π.Δ. 929/79 και τις διατάξεις του άρθρου 62 του Ν. 947/79.

3. Τις διατάξεις του 139/6.3.71 Β.Δ. «περί αρμοδιότητας Νομαρχών για την κήρυξη αναγκαστικής απαλλοτριώσεως».

4. Τις διατάξεις του άρθρου 23 από 25.11.29 Ν.Δ/τος «περί κωδικοποιήσεως των περί κατασκευής και συντηρήσεως οδών κειμένων διατάξεων».

5. Τον εγκεκριμένο με την υπ' αριθ. 6993/2.10.85 απόφαση της ΔΤΥΝ Βοιωτίας κτηματολογικό πίνακα και κτηματολογικό διάγραμμα της προς απαλλοτρίωση έκτασης της ανωτέρω οδού.

6. Την απόφαση Νομάρχη Βοιωτίας υπ' αριθ. 6532/4.11.1986 περί εφαρμογής του άρθρου 1 του Ν. 653/77 που δημοσιεύθηκε στο ΦΕΚ αρ. 1273 της 31.12.86 τεύχος Δ., αποφασίζουμε:

1. Κηρύσσουμε αναγκαστικώς απαλλοτριωτέα έκταση 34.367,80 Μ2 για δημόσια ωφέλεια και συγκεκριμένα για την κατασκευή και βελτίωση της οδού «Λουτουφίου - Μελισσοχωρίου» όπως φαίνεται στο κτηματολογικό πίνακα και κτηματολογικό διάγραμμα που θεώρησε και ενέκρινε η ΔΤΥ Νομού Βοιωτίας.

2. Η απαλλοτρίωση αυτή κηρύσσεται για λογ/σμό του Δημοσίου με δαπάνη των πιστώσεων ΣΑΝΤ 8729 σε βάρος του ανωτέρω έργου.

3. Στην απαλλοτρίωση αυτή έχουν ισχύ οι διατάξεις του άρθρου 1 του Ν.653/77.

Η απόφαση αυτή να δημοσιευθεί στην Εφημερίδα της Κυβερνήσεως.

Λιβαδειά, 9 Μαρτίου 1987

Η Νομάρχης

ΧΡ. ΧΑΡΙΣΙΟΥ

Αριθ. 2776 (2)

Καθορισμός των ορίων του αιγιαλού και δημιουργία ζώνης παραλίας στη θέση ΓΛΥΦΑΣ - ΛΥΓΙΑΣ Ν. Ηλείας.

Η ΝΟΜΑΡΧΗΣ ΗΛΕΙΑΣ

Έχοντας υπόψη:

1. Τις διατάξεις των άρθρων 1 μέχρι και 7 του ΑΝ 2344/1940 «περί αιγιαλού και παραλίας», όπως τροποποιήθηκαν και συμπληρώθηκαν με τις διατάξεις:

α) του άρθρου 13 του Ν. 1078/1980 και β) του άρθρου 23 του Ν. 1337/1983.

2. Τις διατάξεις της παραγράφου 9 του άρθρου 1 του Κεφαλαίου Β' της 0.208/181/26.4.1982 (ΦΕΚ 214/26.4.1982 τεύχος Β') κοινής απόφασης των Υπουργών Προεδρίας Κυβερνήσεως και Οικονομικών «Αναμόρφωση Συλλογικών Οργάνων Γνωμοδοτικής και Αποφασιστικής αρμοδιότητας του Υπουργείου Οικονομικών».

3. Την από 5.6.1986 έκθεση της «Επιτροπής καθορισμού των ορίων του αιγιαλού και παραλίας» που καθόρισε τα όρια του αιγιαλού και της παραλίας στην περιοχή ΓΛΥΦΑΣ - ΛΥΓΙΑΣ Ν. Ηλειάς, και το από τον Ιούλιο του 1982 με κλίμακα 1:500 τοπογραφικό διάγραμμα Υπουργείου Οικονομικών σε τρείς πινακίδες, που θεωρήθηκε τον Απρίλιο του 1986 από τη Διεύθυνση Τεχνικών Υπηρεσιών του ιδίου Υπουργείου και συνοδεύει την έκθεση της προαναφερόμενης Επιτροπής.

4. Τη σύμφωνη γνώμη του Γενικού Επιτελείου Ναυτικού, που διατυπώθηκε στο Φ. 187.2/597/30.12.1986 έγγραφότου.

5. Τις διατάξεις του άρθρου 1 της παραγράφου 1 του Ν. 3200/1955 (ΦΕΚ 97/Α/1955) «περί διοικητικής αποκεντρώσεως» σε συνδυασμό με τις διατάξεις του από 28.6.1955 Β.Δ/τος «περί εξαιρέσεως από της κατά το άρθρο 1 παράγραφος 1 του Ν. 3200/1955 αρμοδιότητος των Νομαρχών, αντικειμένων τινών αρμοδιότητος του Υπουργού Οικονομικών», του Β.Δ. 704/1970 και του άρθρου 1 παράγραφος 5 το του Π.Δ. 71/25.2.1984, σχετικά με τη μεταβίβαση αρμοδιοτήτων του Υπουργού Οικονομικών στους Νομάρχες και στις περιφερειακές Αρχές διανομαρχιακού επιπέδου, αποφασίζουμε:

1. Επικυρώνουμε την από 5.6.1986 έκθεση της Επιτροπής καθορισμού των ορίων του αιγιαλού και παραλίας και θέσεων αμμοληψίας, καθώς και το από τον Ιούλιο 1982 τοπογραφικό διάγραμμα, που την συνοδεύει, το οποίο συντάχθηκε από το Υπουργείο Οικονομικών σε τρείς πινακίδες με κλίμακα 1:500 και θεωρήθηκε την 28.4.1986 από τη Διεύθυνση Τεχνικών Υπηρεσιών του ιδίου Υπουργείου, επί του οποίου η πιο πάνω Επιτροπή, με κόκκινη γραμμή καθόρισε τα όρια του αιγιαλού, στη θέση ΓΛΥΦΑ - ΛΥΓΙΑΣ Ν. Ηλείας και με κίτρινη γραμμή τα όρια της παραλίας στην ίδια θέση.

2. Η παρούσα απόφαση μαζί με την έκθεση και το διάγραμμα, που προαναφέραμε, να δημοσιευθούν στην Εφημερίδα της Κυβερνήσεως σύμφωνα με τις διατάξεις του άρθρου 13 του Ν. 1078/1983.

Πύργος, 17 Μαρτίου 1987

Η Νομάρχης
ΑΛΕΚΑ ΜΑΡΚΟΓΙΑΝΝΑΚΗ

ΕΚΘΕΣΗ ΕΠΙΤΡΟΠΗΣ ΚΑΘΟΡΙΣΜΟΥ
ΤΩΝ ΟΡΙΩΝ ΤΟΥ ΑΙΓΙΑΛΟΥ
(άρθρο 74 Π.Δ. 636/77).

Για τον καθορισμό για πρώτη φορά των ορίων του αιγιαλού στη περιοχή ΓΛΥΦΑΣ - ΛΥΓΙΑΣ.

Στη Γαστούνη σήμερα 5.6.86 οι υπογεγραμμένοι:

α) Τζάννες Παναγιώτης ΠΕ1-Α' Έφορος Γαστούνης ως Πρόεδρος.

β) Καλογερόπουλος Μηχάλης Τοπ. Μηχ/κός αναπληρωτής ΔΤΥΝ Ηλείας ως μέλος.

γ) Αγαλιανός Σπύρος Ανθυπασπιστής Λ.Σ. αναπληρωτής Λιμενάρχη Κατακόλου ως μέλος.

Αποτελούντες την επιτροπή καθορισμού των ορίων του αιγιαλού δυνάμει του άρθρου 74 του Π.Δ. 636/77 και της υπ' αριθ. ΙΓ. 16400/5.11.79 απόφ. του Νομάρχη (παρ. 1 άρθρο 63 του Π.Δ. 636/77) συγκληθείσα με την 1800/2.6.86 εντολή προέδρου αυτής μεταβήκαμε επί τόπου στην προαναφερομένη περιοχή την 5.6.1986 και αφού λάβαμε υπόψη:

1. Το τοπογραφικό και υψομετρικό διάγραμμα που συντάχθηκε από το Υπουργείο Οικονομικών (Δ/νση Τ.Υ. Τμήμα Α) και απεστάλη με το Δ.2275/744/1016 Α/6328/1056/29.10.84 Υπ. Οικονομικών.

2. Τις διατάξεις του Α.Ν. 2344/40 όπως τροποποιήθηκε καθώς και την σχετική δικαστηριακή και διοικητική νομολογία.

3. Τον οικιστικό Νόμο 1337/ΦΕΚ 33Α/14.3.83.

4. Την από την επιτόπιο μετάβασή μας, αντίληψη που σχηματίσαμε για το πλάτος της ζώνης της ξηράς που βρέχεται από τη θάλασσα, άλλα συναφή στοιχεία ήτοι την σύσταση του εδάφους την διαμόρφωση αυτού την υπάρχουσα βλάστηση.

5. Την από 8.4.86 αυτοψία με εκπροσώπους του ΓΕΝ και τις οδηγίες που μας δίδονται με το αριθ. Φ.187.2/219/86 έγγραφό του ΓΕΝ.

6. Τοποθετείται ζώνη παραλίας επειδή δεν εξυπηρετούνται οι σκοποί του άρθρου 7 παρ. 1 του Α.Ν. 2344/40, αποφασίζουμε:

Καθορίζουμε στο παραπάνω τοπογραφικό διάγραμμα:

α) Την οριογραμμή του αιγιαλού με κόκκινη συνεχή πολυγωνική γραμμή Α,Β,Γ,Δ,Ε,Ζ....Ω,Α1,Α2,...Α22 της οποίας οι κορυφές εξασφαλίζονται από σταθερά σημεία (ορόσημα του Υπουργείου Οικονομικών, υπάρχοντα σπίτια).

β) Η οριογραμμή της παραλίας με συνεχή κίτρινη πολυγωνική γραμμή Α'Β'Γ'Δ'Ε'Ζ'...Ω' Α1 Α2...Α'22 της οποίας οι κορυφές εξασφαλίζονται από σταθερά σημεία.

Ο Πρόεδρος
ΠΑΝΑΓΙΩΤΗΣ ΤΖΑΝΝΕΣ
Τα Μέλη
Μ. ΚΑΛΟΓΕΡΟΠΟΥΛΟΣ, ΣΠΥΡΟΣ ΑΓΑΛΙΑΝΟΣ

ΣΗΜΕΙΩΜΑ

1.— Η αποτύπωση έγινε ταχυμετρικά κατά το μήνα Ιούλιο 1982.

2.— Σαν υψομετρική αφετηρία πήραμε τη στάθμη της θάλασσας κατά την εποχή της αποτύπωσης

3 Τριγωνομετρική εξάρτηση: ανεξάρτητο

Ισοδιάσταση 1.00 μ

Συμβολισμοί

- ΣΤ στάση
- Κ ορόσημο
- φυσικό πρανές
- μανδρότοιχος
- βεράντα σκεπαστή
- βεράντα ανοιχτή
- θάμνοι
- παραλία αμμώδης
- παραλία βραχώδης
- συρματόπλεγμα
- ρέμμα
- Ι/Κ κτίσμα μονόροφο κεραμοσκεπές
- Ι/Ε " " ελλενιτοσκεπές
- Ι/Π " " πλακοσκεπές
- Ι/Λ " " λαμαρινοσκεπές

ΠΙΝΑΚΑΣ ΣΥΝΤΕΤΑΓΜΕΝΩΝ ΟΡΟΣΗΜΩΝ

α/α	Χ	Ψ
1	500 00	10.000 00
2	582.60	9 957. 92
3	643. 20	9. 937. 70
4	695 87	9. 899. 27
5	759 81	9 864 36
6	826 50	9 809.05
7	901 42	9. 772 57
8	[illegible]. 10	9. 755 45

——— Αιγιαλός
Παραλία


Αφού συντάχθη το παρόν σύμφωνα και με τις οδηγίες πού αναφέρονται στό αριθ Φ 187.2/219/86 έγγραφο του ΓΕΝ, υπογράφεται από τήν επιτροπή συνοδευόμενο και τήν από 5-6-86 Έκθεση Επιτροπής

1 ΤΖΑΝΕΣ ΠΑΝ ΕΦΟΡ. ΠΕΛΙΑ

2 ΗΛ. ΚΑΛΟΓΕΡΟΠΟΥΛΟΣ ΠΟΛ/ΚΟΣ ΜΗΧΑΝΙΚΟΣ Ε.Μ.Π.

3 ΑΓΑΛΙΑΝΟΣ ΣΠ ΑΝΘΙΣΤΗΣ Λ.Σ.

ΑΠΟΣΠΑΣΜΑ ΧΑΡΤΟΥ Γ.Υ.Σ. ΚΛΙΜΑΚΑ 1:50 000

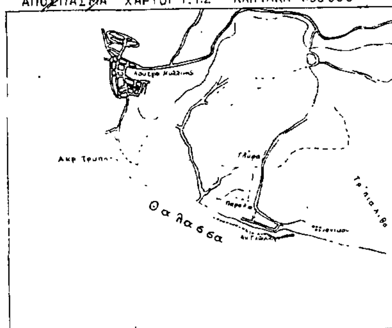

Με κόκκινη γραμμή φαίνεται η περιοχή που αποτυπώθηκε


Π1

10 100 — 10 50 — 10 000 — 99 50 — 9900 — 9850 — 9800 — 9750

450

Β

ΑΚΡΙΒΕΣ ΦΩΤΟΤΥΠΙΚΟΝ ΑΝΤΙΓΡΑΦΟΝ
Έκ τοῦ ὑπάρχοντος πρωτοτύπου
Ἐν Ἀθήναις τῇ 28-4-86
Ο ΠΡΟΪΣΤΑΜΕΝΟΣ

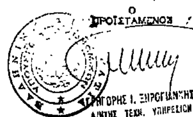

ΓΡΗΓΟΡΗΣ Ι. ΞΗΡΟΓΙΑΝΝΗΣ
Δ/ΝΤΗΣ ΤΕΧΝ. ΥΠΗΡΕΣΙΩΝ
ΥΠΟΥΡΓΕΙΟΥ ΟΙΚΟΝΟΜΙΚΩΝ


ΥΠΟΥΡΓΕΙΟ ΟΙΚΟΝΟΜΙΚΩΝ
ΔΙΕΥΘΥΝΣΗ ΤΕΧΝΙΚΩΝ ΥΠΗΡΕΣΙΩΝ
ΤΜΗΜΑ Α΄


ΤΟΠΟΓΡΑΦΙΚΟ ΔΙΑΓΡΑΜΜΑ
ΚΑΘΟΡΙΣΜΟΥ ΟΡΙΩΝ ΑΙΓΙΑΛΟΥ-ΠΑΡΑΛΙΑΣ

Σύνολο φύλλων 3
Αρ. φύλλου 1

ΝΟΜΟΣ: ΗΛΕΙΑΣ
ΘΕΣΗ ΠΑΡΑΛΙΑ ΓΛΥΦΑΣ
ΑΡΜΟΔ. ΟΙΚ. ΕΦΟΡΙΑ ΛΕΧΑΙΝΩΝ
ΑΡΙΘ. Δ/ΓΗΣ ΥΠ. ΟΙΚΟΝΟΜΙΚΩΝ Δ. 2235/631 / 4-5-82
ΑΡΙΘ ΠΡΩΤΟΚΟΛΛΟΥ

ΚΛΙΜΑΞ	ΘΕΩΡΗΣΗ		ΣΥΝΤΑΞΗ	ΔΙΑΓΡΑΜΜΑΤΟΣ	ΣΧΕΔΙΑΣΗ
1:500	Ο ΔΙΕΥΘΥΝΤΗΣ	Ο ΠΡΟΙΣΤΑΜΕΝΟΣ			
ΗΜΕΡΟΜΗΝΙΑ 5-6-1986	Γ. ΚΟΚΚΑΣ Πολ. Μηχ. επί 2ω	Γ. ΞΗΡΟΓΙΑΝΝΗΣ Τοπ. Μηχ. επί 2ω	Δ. ΛΑΜΠΡΟΥ Τοπ/φος Μηχ	Α. ΜΠΟΒΟΛΕΤΗ Εργοδηγός	Γ. ΝΙΚΟΛΑΚΟΠΟΥΛΟΥ

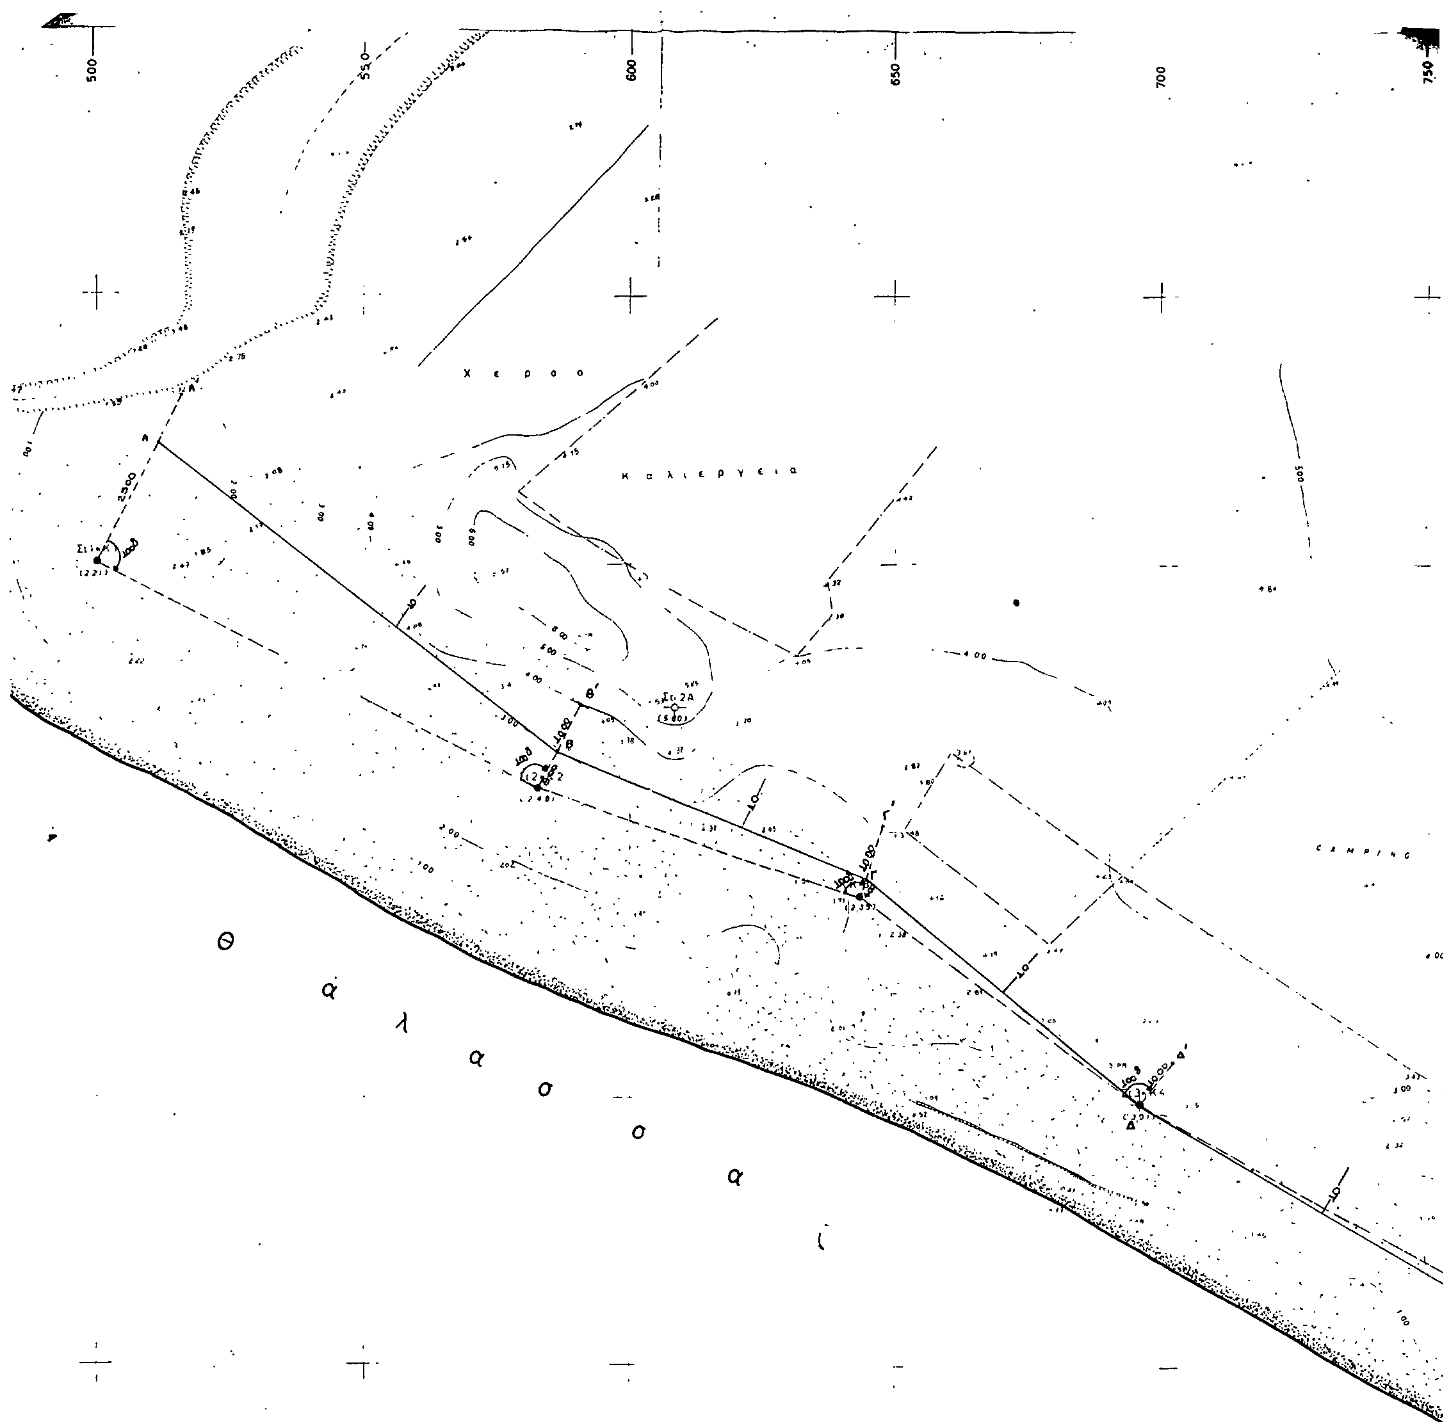
500
550
600
650
700
750
Χ ε ρ σ ο
Κ α λ λ ι ε ρ γ ε ι α
CAMPING
Θ ά λ α σ σ α

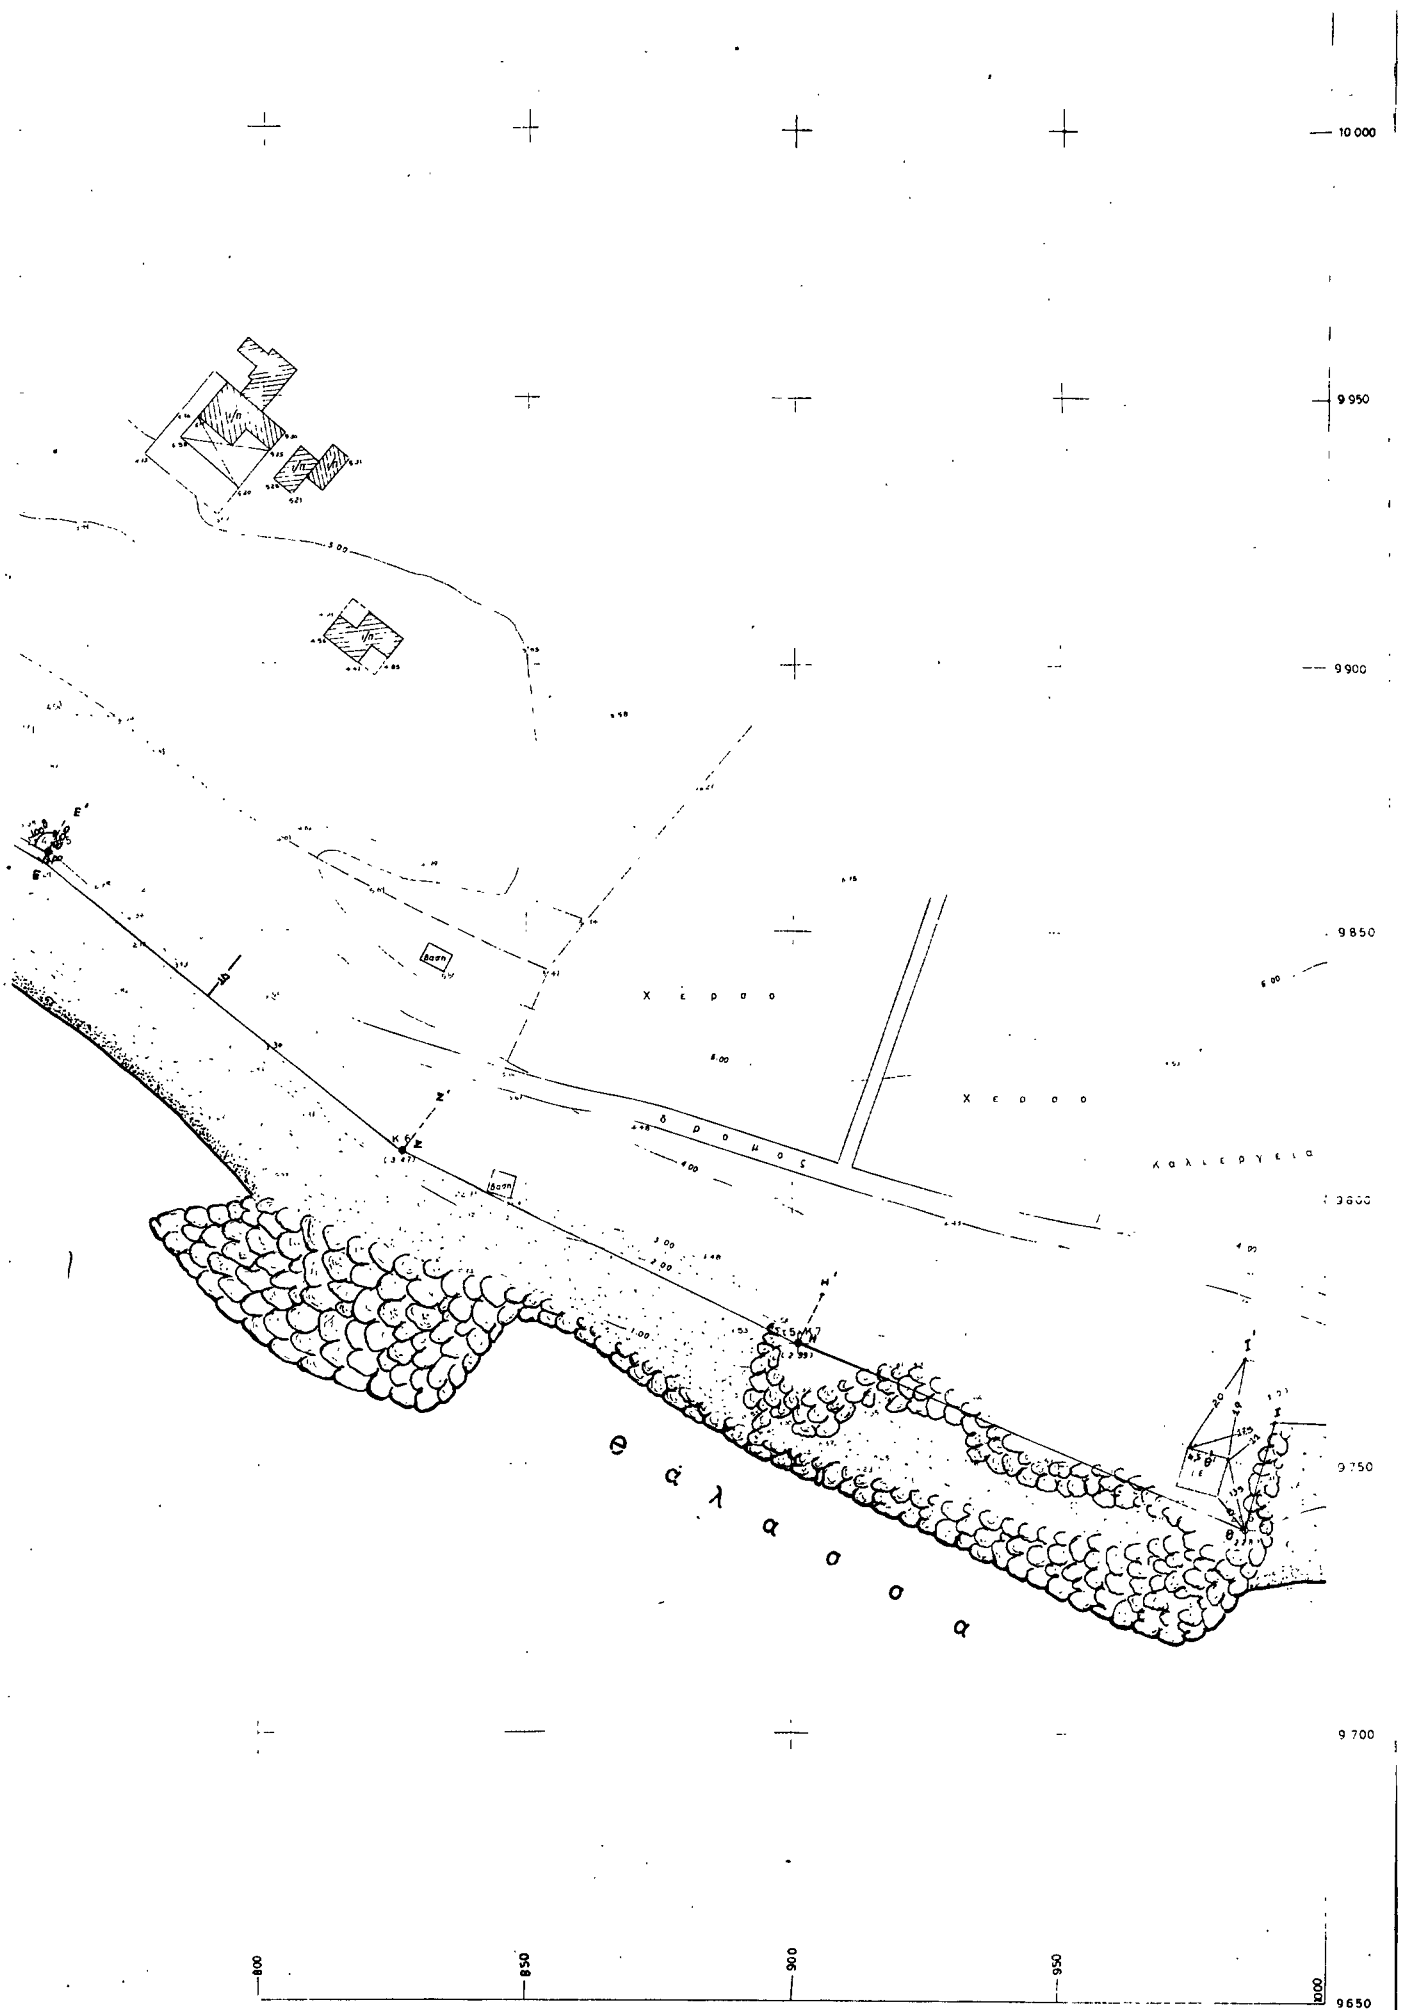
10 000
9 950
9 900
9 850
9 800
9 750
9 700
9 650
800
850
900
950
1000
Χ έ ρ σ ο
Χ έ ρ σ ο
δ ρ ό μ ο ς
Καλλιέργεια
θ ά λ α σ σ α
Ε'
Ε
Ζ'
Ζ
Η'
Η
Ι'
Ι
θ'
θ

Π2

ΔΙΑΤΑΞΗ ΠΙΝΑΚΙΔΩΝ

1 2 3

θ ά λ α σ σ α

ΥΠΟΜΝΗΜΑ

1.— Η αποτυπωση εγινε ταχυμετρικα κατα το μηνα ιουλιο 1982

2.— Σαν υψομετρικη αφετηρια πηραμε τη σταθμητης θαλασσας κατα την εποχη της αποτυπωσης

3.— Τριγωνομετρικη εξαρτηση ανεξαρτητο

ισοδιασταση 100 μ

Συμβολισμοι

● Σ στασ

● Κ οροσημο

φυσικο πρανες

μανδροτοιχος

βραχια σκεπαστ

βεραντα ανοιχτ

δαμνοι

παραλια αμμωδης

παραλια βραχωδης

συρματοπλεγμα

ρεμμα

κτισμα μονοοροφο κεραμοσκεπες


ελλενιτοσκεπες

πλακοσκεπες

Λαμαρινοσκεπες

ΠΙΝΑΚΑΣ ΣΥΝΤΕΤΑΓΜΕΝΩΝ ΟΡΟΣΗΜΩΝ

α/α	Χ	Υ
1	500 00	10 000 00
2	582, 60	9 957 92
3	643 20	9 937 70
4	695 87	9 899 27
5	759 81	9 864 36
6	826 50	9 809 05
7	901 42	9 772 67
8	1 019 10	9 755 45

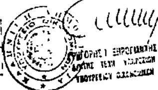

ΑΚΡΙΒΕΣ ΦΩΤΟΤΥΠΙΚΟΝ ΑΝΤΙΓΡΑΦΟΝ

Εκ του ὑπάρχοντος

Ἐν Ἀθήναις τῇ 28-6-86

Ο ΠΡΟΪΣΤΑΜΕΝΟΣ

Αιγιαλός

Παραλία


Αφού συνετάχθη το παρόν σύμφωνα και με τις οδηγίες που αναφέρονται στο αριθ Φ 187.2/219/86 έγγραφο του ΓΕΝ υπογράφεται από την Επιτροπή ... την από 5-6-86 ...

1 ΤΖΑΝΕΣ ΠΑΝ ΕΦΟΡ ΠΕΙΡ

2 ΚΑΛΟΓΕΡΟΠΟΥΛΟΣ

3 ΑΓΑΘΙΑΔΟΣ ΣΩ.


ΑΠΟΣΠΑΣΜΑ ΧΑΡΤΟΥ Γ.Υ.Σ. ΚΛΙΜΑΚΑ 1:50 000

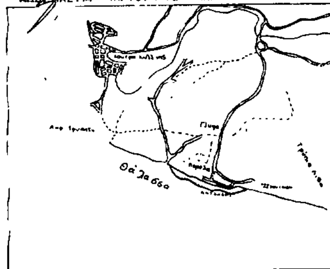

Με κοκκινη γραμμη φαινεται η περιοχη που αποτυπωθηκε

ΥΠΟΥΡΓΕΙΟ ΟΙΚΟΝΟΜΙΚΩΝ ΔΙΕΥΘΥΝΣΗ ΤΕΧΝΙΚΩΝ ΥΠΗΡΕΣΙΩΝ ΤΜΗΜΑ Α				
ΤΟΠΟΓΡΑΦΙΚΟ ΔΙΑΓΡΑΜΜΑ ΚΑΘΟΡΙΣΜΟΥ ΟΡΙΩΝ ΑΙΓΙΑΛΟΥ ΠΑΡΑΛΙΑΣ				Συνολο φυλλων 3 Αρ φυλλου 2
ΝΟΜΟΣ ΗΛΕΙΑΣ				
ΘΕΣΗ : ΠΑΡΑΛΙΑ ΓΛΥΦΑΣ				
ΑΡΜΟΔ ΟΙΚ. ΕΦΟΡΙΑ ΛΕΧΑΙΝΩΝ				
ΑΡΙΘ Δ/ΓΗΣ ΥΠ ΟΙΚΟΝΟΜΙΚΩΝ Δ. 2235/631 / 4-5-82				
ΑΡΙΘ ΠΡΩΤΟΚΟΛΛΟΥ				

ΚΛΙΜΑΞ	ΘΕΩΡΗΣΗ		ΣΥΝΤΑΞΗ	ΔΙΑΓΡΑΜΜΑΤΟΣ	ΣΧΕΔΙΑΣΗ
1:500	Ο ΔΙΕΥΘΥΝΤΗΣ	Ο ΠΡΟΪΣΤΑΜΕΝΟΣ			
ΗΜΕΡΟΜΗΝΙΑ 5-6-1986	Γ. ΚΟΚΚΑΣ Πολ.Μηχ επι 2ω	Γ. ΞΗΡΟΓΙΑΝΝΗΣ Τοπ.Μηχ επι 2ω	Δ. ΛΑΜΠΡΟΥ Τοπ/φος Μηχ	Α. ΜΠΟΒΟΛΕΤΗΣ Εργοδηγός	Γ. ΝΙΚΟΛΑΚΟΠΟΥΛΟΥ

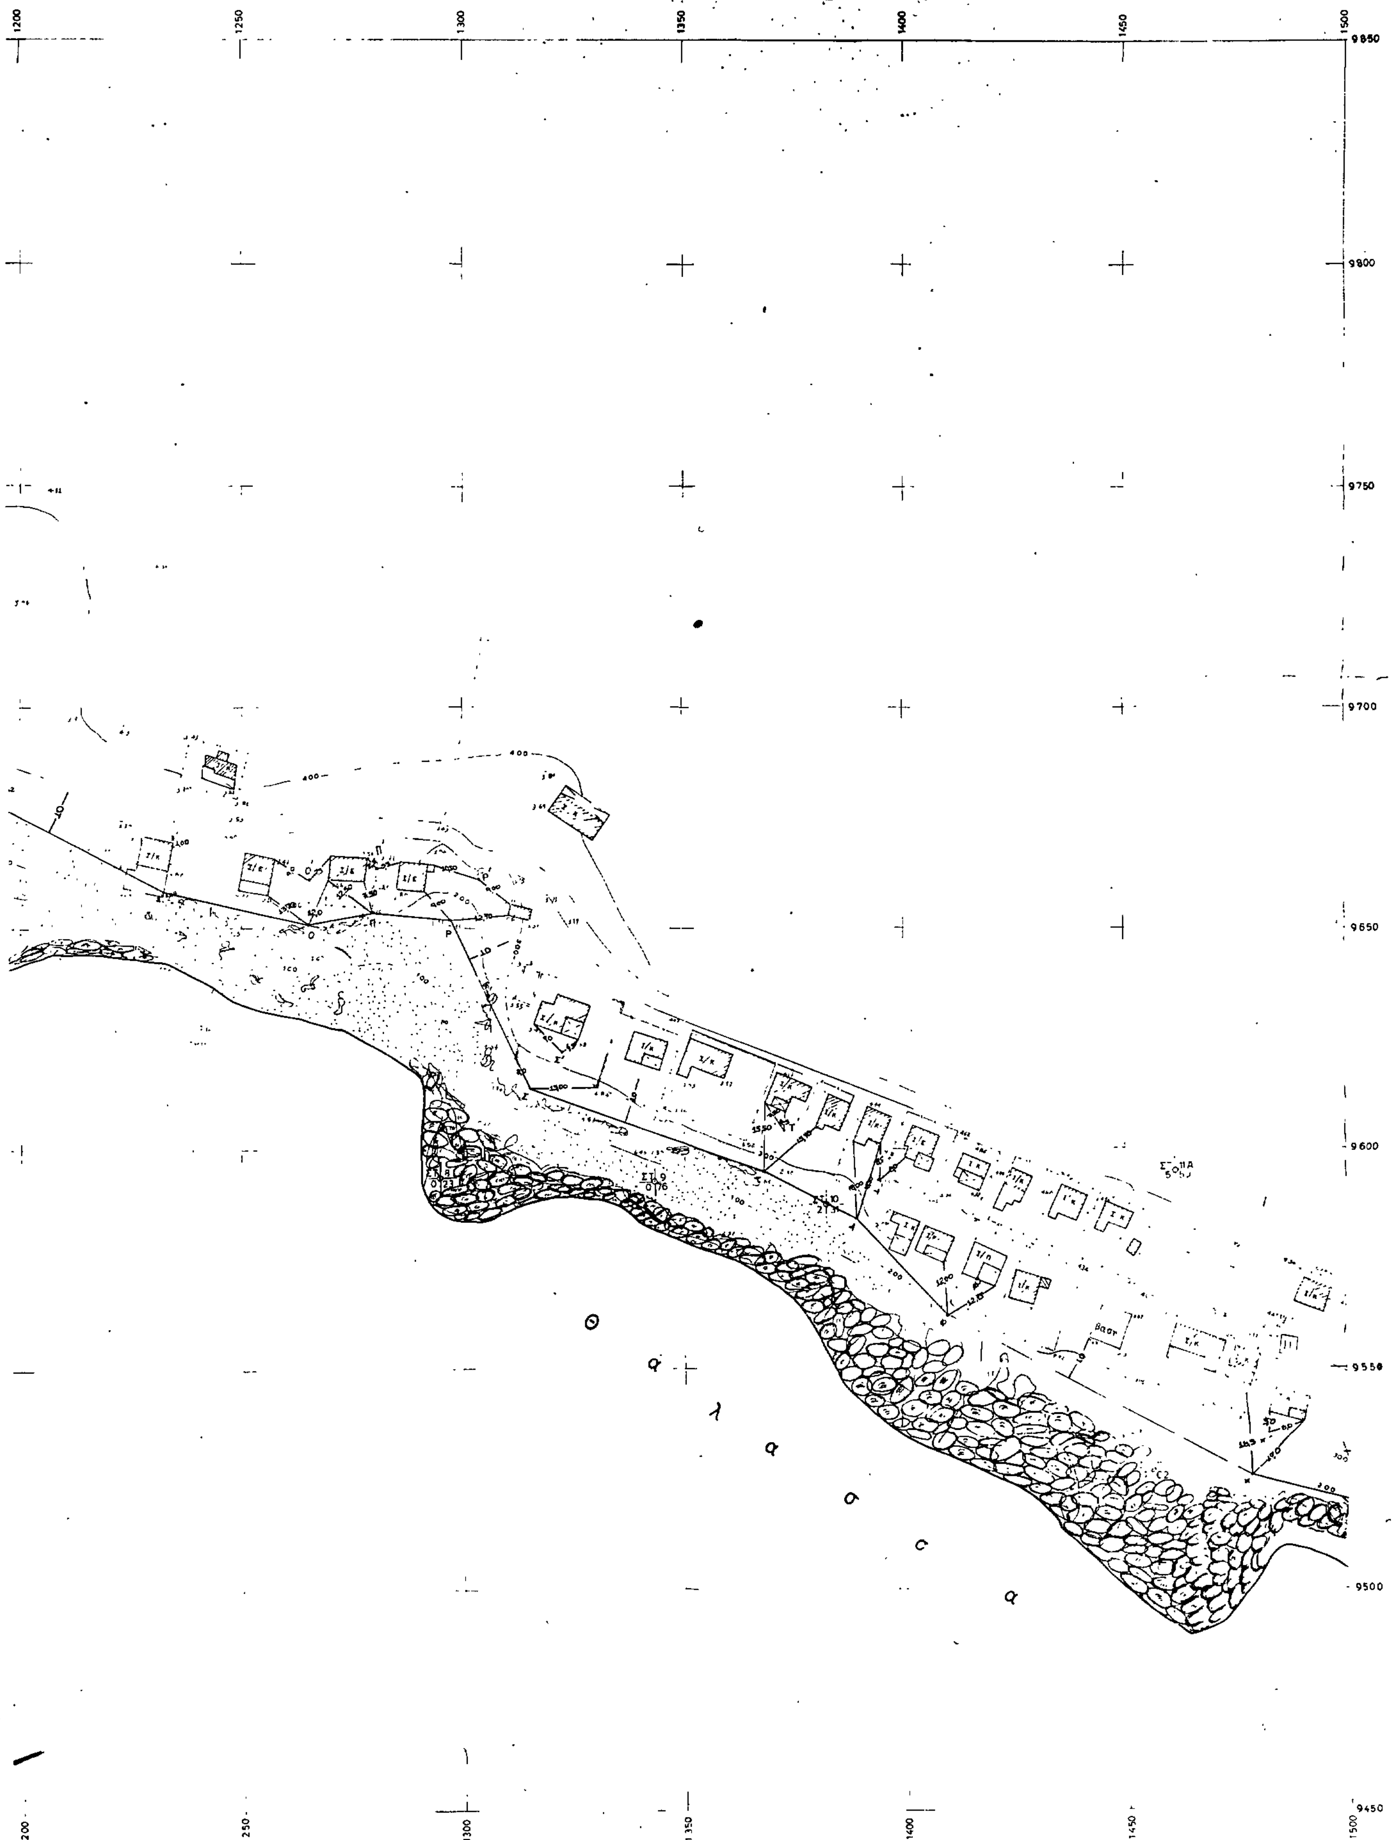
1200
1250
1300
1350
1400
1450
1500
9850
9800
9750
9700
9650
9600
9550
9500
9450
Θ
α
λ
α
σ
σ
α

ΥΠΟΜΝΗΜΑ

1 _ Η αποτυπωση εγινε ταχυμετρικα κατα το μηνα Ιουλιο 1982
2 _ Σαν υψομετρικη αφετηρια παραμε τη σταθμη της θαλασσας κατα την εποχη της αποτυπωσης
3 Τριγωνομετρικη εξαρτηση: ανεξαρτητο
Ισοδιαστασι 100 μ

—— Αιγιαλός
Παραλία

Αφού συνετάγη το παρόν σύμφωνα και με τις οδηγίες που αναφέρονται στο αριθ. Φ 181.2/219/86 έγγραφο του ΓΕΝ, υπογράφεται από την επιτροπή, συνοδευόμενο από την 5.6.86 έκθεση επιτροπής

1. ΤΖΑΝΕΣ ΠΑΝ. ΕΦΟΡ. ΠΕΙ/Α
2. ΚΑΛΟΓΕΡΟ... ΤΟΠ. ΘΟΣ ...
3. ΑΓΑΛΙΑΝΟΣ ΣΠ ΑΝΘΙΣΤΗΣ ΙΣ

Συμβολισμοι

ΣΤ	σταση
●	κεντρο
......	...πλανες
	μανδροτοιχος
	...
	θαμνοι
	παραλια αμμωδης
	παραλια βραχωδης
	συρματοπλεγμα
	...
Ι/Κ	κτισμα μονοροφο κεραμοσκεπες
Ι/Ε	" " ελλενιτοσκεπες
Ι/Π	" " Πλακοσκεπες
Ι/Λ	" " Λαμαρινοσκεπες

ΠΙΝΑΚΑΣ ΣΥΝΤΕΤΑΓΜΕΝΩΝ ΟΡΟΣΗΜΩΝ

α/α	x	ψ
1	500 00	10 000 00
2	582 60	9.957 92
3	643 20	9 937 70
4	695 87	9 899 27
5	759.81	9.864 36
6	826.50	9 809 05
7	901.42	9.772.67
8	1.019. 10	9 755 45

ΑΚΡΙΒΕΣ ΦΩΤΟΤΥΠΙΚΟΝ ΑΝΤΙΓΡΑΦΟΝ
Εκ του έχοντος πρωτοτύπου
Εν Αθήναις τη 28-4-86
Ο ΠΡΟΪΣΤΑΜΕΝΟΣ
ΓΡΗΓΟΡΗΣ Ι. ΞΗΡΟΓΙΑΝΝΗΣ
ΔΙΠΛ. ΠΟΛ. ΜΗΧ. ΤΟΠΟΓΡΑΦΟΣ ...


33%


ΑΠΟΣΠΑΣΜΑ ΧΑΡΤΟΥ Γ.Υ.Σ ΚΛΙΜΑΚΑ 1:50.000



Με κοκκινη γραμμη φαινεται η περιοχη που αποτυπωθηκε._

ΔΙΑΤΑΞΗ ΠΙΝΑΚΙΔΩΝ

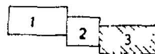

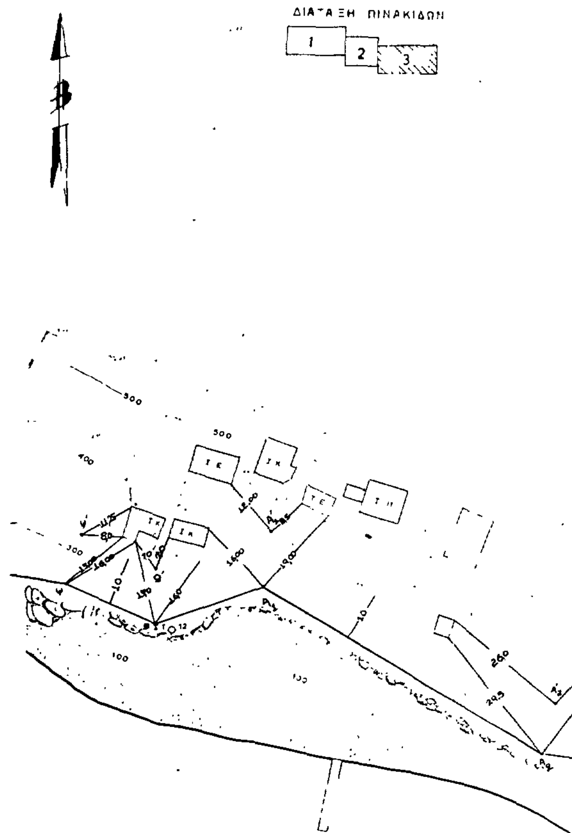


9650 9550 9500 9450 9400 9350 9300
1450 1500 1550 1600

Π3

ΥΠΟΥΡΓΕΙΟ ΟΙΚΟΝΟΜΙΚΩΝ **ΔΙΕΥΘΥΝΣΗ ΤΕΧΝΙΚΩΝ ΥΠΗΡΕΣΙΩΝ** **ΤΜΗΜΑ Α΄**					
ΤΟΠΟΓΡΑΦΙΚΟ ΔΙΑΓΡΑΜΜΑ ΚΑΘΟΡΙΣΜΟΥ ΟΡΙΩΝ ΑΙΓΙΑΛΟΥ - ΠΑΡΑΛΙΑΣ				Σύνολο φυλλων 3 Αρ. φυλλου 3	
ΝΟΜΟΣ: ΗΛΕΙΑΣ					
ΘΕΣΗ : ΠΑΡΑΛΙΑ ΓΛΥΦΑΣ					
ΑΡΜΟΔ. ΟΙΚ. ΕΦΟΡΙΑ ΛΕΧΑΙΝΩΝ					
ΑΡΙΘ. Δ/ΓΗΣ ΥΠ. ΟΙΚΟΝΟΜΙΚΩΝ Δ. 2235/631/4-5-82					
ΑΡΙΘ ΠΡΩΤΟΚΟΛΛΟΥ					
ΚΛΙΜΑΞ	ΘΕΩΡΗΣΗ		ΣΥΝΤΑΞΗ	ΔΙΑΓΡΑΜΜΑΤΟΣ	ΣΧΕΔΙΑΣΗ
1:500	Ο ΔΙΕΥΘΥΝΤΗΣ	Ο ΠΡΟΪΣΤΑΜΕΝΟΣ			
ΗΜΕΡΟΜΗΝΙΑ 5-6-1986	Γ. ΚΟΚΚΑΣ Πολ. Μηχ. επί 2ω	Ε. ΞΗΡΟΓΙΑΝΝΗΣ Τοπ. Μηχ. επί 2ω	Δ. ΛΑΜΠΡΟΥ Τοπ/φος Μηχ.	Α. ΜΠΟΒΟΛΕΤΗΣ Εργοδηγός	Ν. ΝΙΚΟΛΑΚΟΠΟΥΛΟΥ

Θ

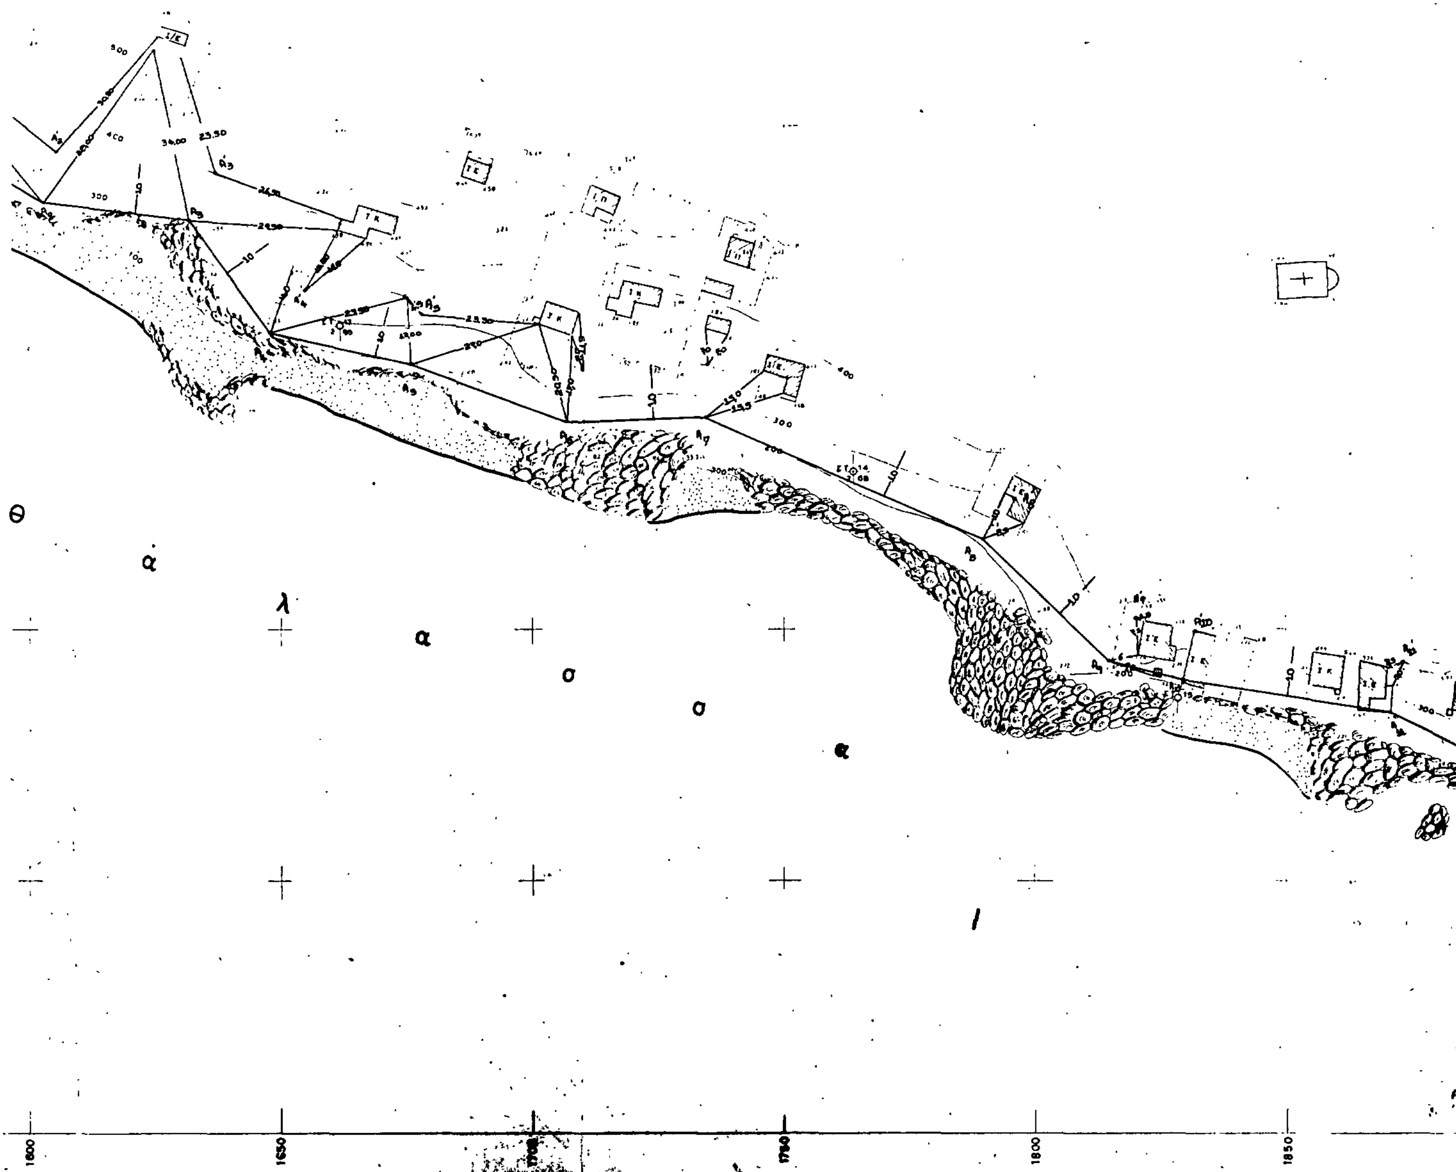
Θ
ά
λ
α
σ
σ
α
1800
1650
1700
1750
1800
1850


1900
1950
2000
2050
2100
2150
9650
9600
9550
9500
9450
9400
9350
9300
Θ α λ α σ σ α

ΠΟΛΕΟΔΟΜΙΑ

ΑΠΟΦΑΣΕΙΣ

οικ. 20223/1055 (3)

Εξάμηνος αναστολή οικοδομικών εργασιών και έκδοσης οικοδομικών αδειών.

Ο ΥΠΟΥΡΓΟΣ ΠΕΡΙΒΑΛΛΟΝΤΟΣ, ΧΩΡΟΤΑΞΙΑΣ ΚΑΙ ΔΗΜ. ΕΡΓΩΝ

Έχοντας υπόψη:

1. Τις διατάξεις του άρθρου 4 του Ν. 1337/83 «επέκταση πολεοδομικών σχεδίων, οικιστική ανάπτυξη κ.λπ.» (ΦΕΚ 33/Α).

2. Τις διατάξεις του Ν. 1577/85 και ειδικότερα της παρ. 3 του άρθρου 4 αυτού.

3. Την υπ' αριθ. 56253/865 απόφαση «συμπλήρωση της με αριθ. 53499/650/13.8.85 απόφασης Υπουργού Περιβάλλοντος, Χωροταξίας και Δημοσίων Έργων» Μεταβίβαση αρμοδιοτήτων Υπουργού Περιβάλλοντος, Χωροταξίας και Δημοσίων Έργων στο Γενικό Γραμματέα κ.λπ.

4. Το υπ' αριθ. Τ.Π. 8768/152/19.3.86 έγγραφο της Νομαρχίας Κυκλάδων και την μελέτη Γενικού Πολεοδομικού Σχεδίου και Αναθεώρησης που γίνεται στην περιοχή Χώρας της Μυκόνου στα πλαίσια της Ε.Π.Α.

5. Την από 18.9.86 αιτιολογική έκθεση της Δ/νης Γ7.

6. Την υπ' αριθ. 67/1985 απόφαση του Δημοτικού Συμβουλίου Μυκόνου, αποφασίζουμε:

1. Αναστέλλονται επί έξι μήνες οι οικοδομικές εργασίες και η έκδοση οικοδομικών αδειών ανέγερσης νέων οικοδομών και προσθήκης σε υφιστάμενες, στα οικόπεδα που βρίσκονται στις περιοχές:

α. Ανεμομύλων.

β. Κάστρου και Παραπορτιανής.

γ. Σχάρπας ή Βενετίας.

δ. Λάκκας.

ε. Πλατείας Πετάσσου.


στ. Πλατείας Μαντώς.

Όπως σημειώνονται με διαγράμμιση και περικλείονται από συνεχή γραμμή υπο τα στοιχεία Α Β Γ Δ Ε Ζ Η Θ Ι Κ Λ Μ Ν Ξ και θάλασσας, Α' Β' Γ' Δ' Α', Α'' Β'' Γ'' Δ'' Ε'' Α'', Α''' Β''' Γ''' Δ''' Α''' και Α'''' Β'''' Γ'''' Δ'''' Α'''', στο σχετικό πρωτότυπο διάγραμμα υπό κλίμακα 1:2.000, που έχει θεωρηθεί από τον Προϊστάμενο της Δ/νσης Πολεοδομικών Εφαρμογών με την υπ' αριθ. 20223/87 πράξη του, συνοπτικό αντίτυπο του οποίου δημοσιεύεται με την παρούσα απόφαση.

2. Στην αναστολή δεν περιλαμβάνονται οι εργασίες επισκευών, συντήρησης η αποκατάστασης των υφισταμένων κτισμάτων, καθώς και οι οικοδομικές εργασίες που γίνονται για λόγους υγιεινής και ασφάλειας μετά από άδεια της αρμόδιας Πολεοδομικής Υπηρεσίας και σύμφωνη γνώμη της Επιτροπής Πολεοδομικού και Αρχιτεκτονικού Ελέγχου (ΕΠΑΕ).

Η ισχύς της παρούσας απόφασης αρχίζει από τη δημοσίευσή της στην εφημερίδα της Κυβερνήσεως.

Αθήνα, 17 Μαρτίου 1987
Ο Γενικός Γραμματέας
ΑΛΕΚΟΣ ΠΑΝΤΑΖΗΣ

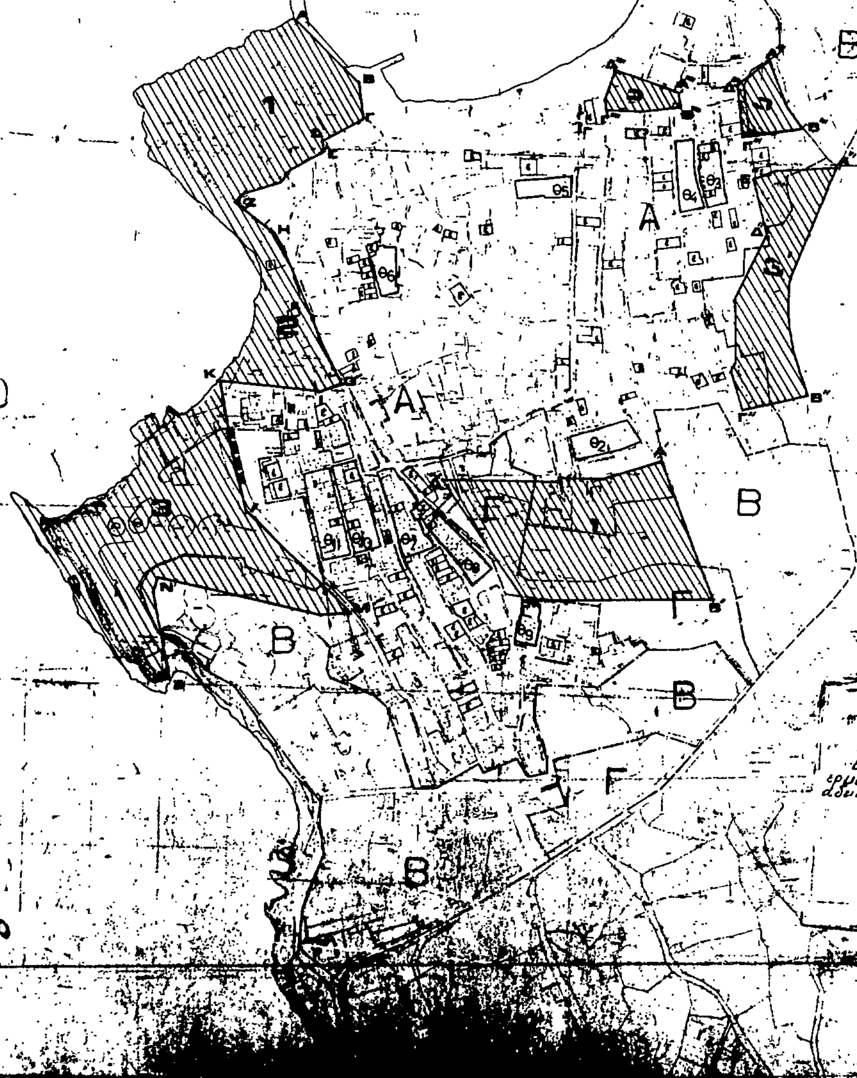

ΑΠΟ ΤΟ ΕΘΝΙΚΟ ΤΥΠΟΓΡΑΦΕΙΟ